




หมายเหตุ


★ห้อง 410 จำนวน 2 ห้อง พื้นที่ 36 และ 63 ตร.ม.

★ห้อง 413 จำนวน 1 ห้อง พื้นที่ 81 ตร.ม.

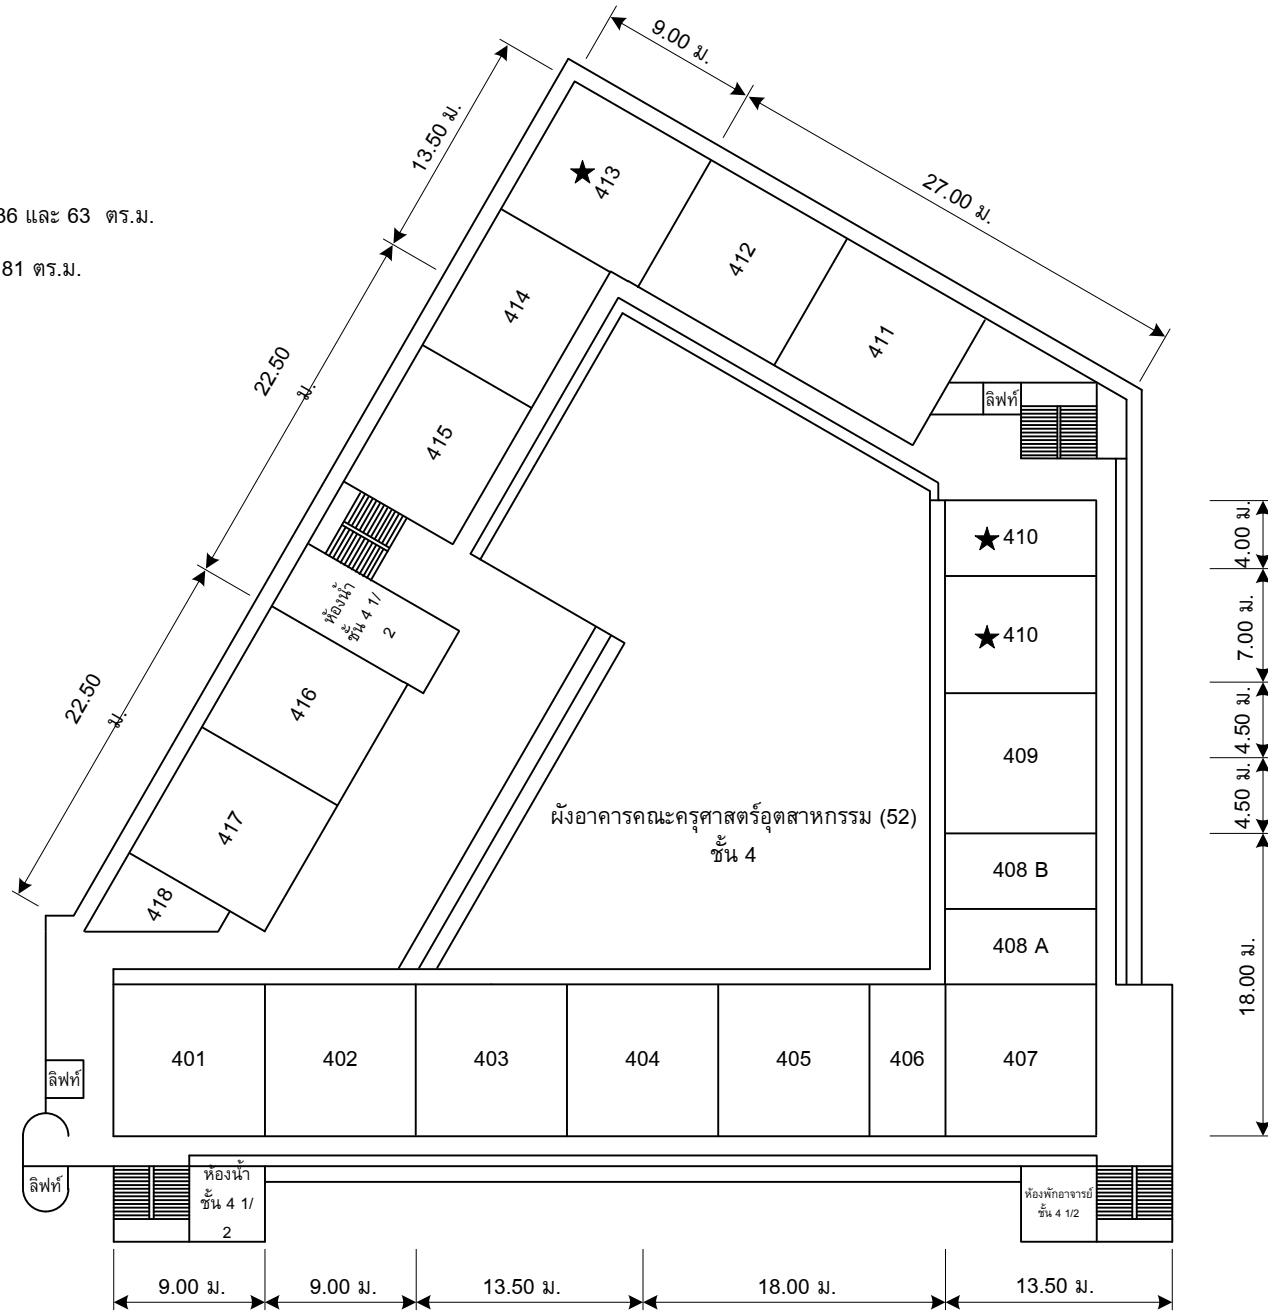

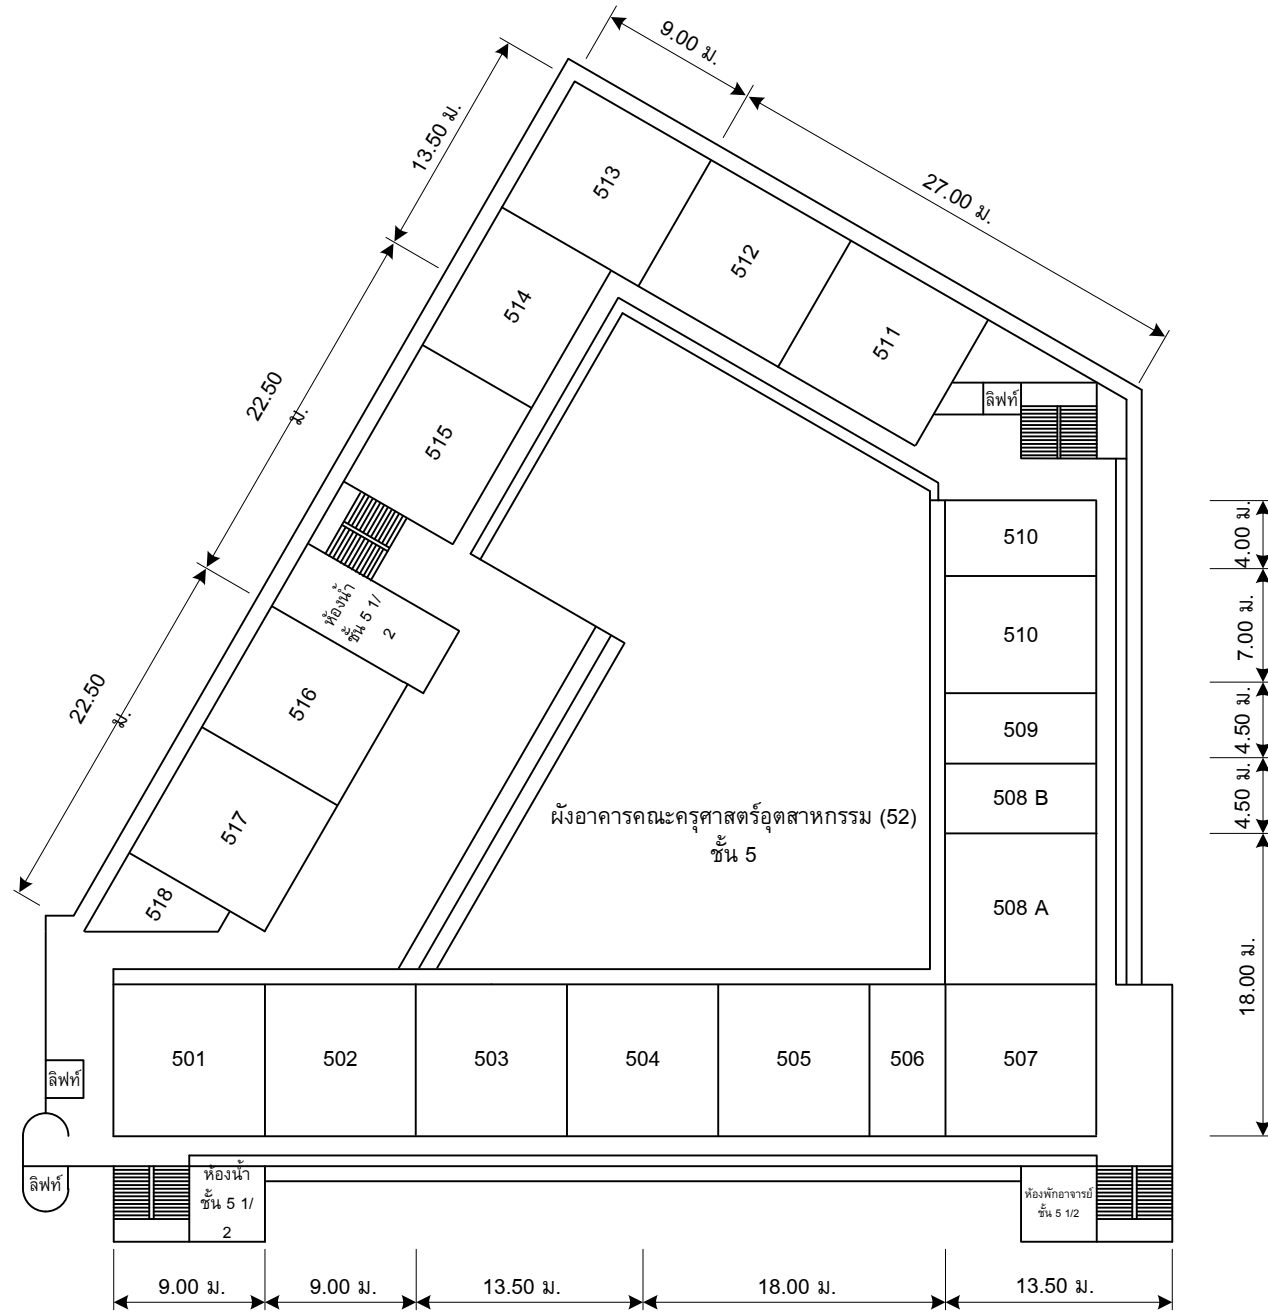


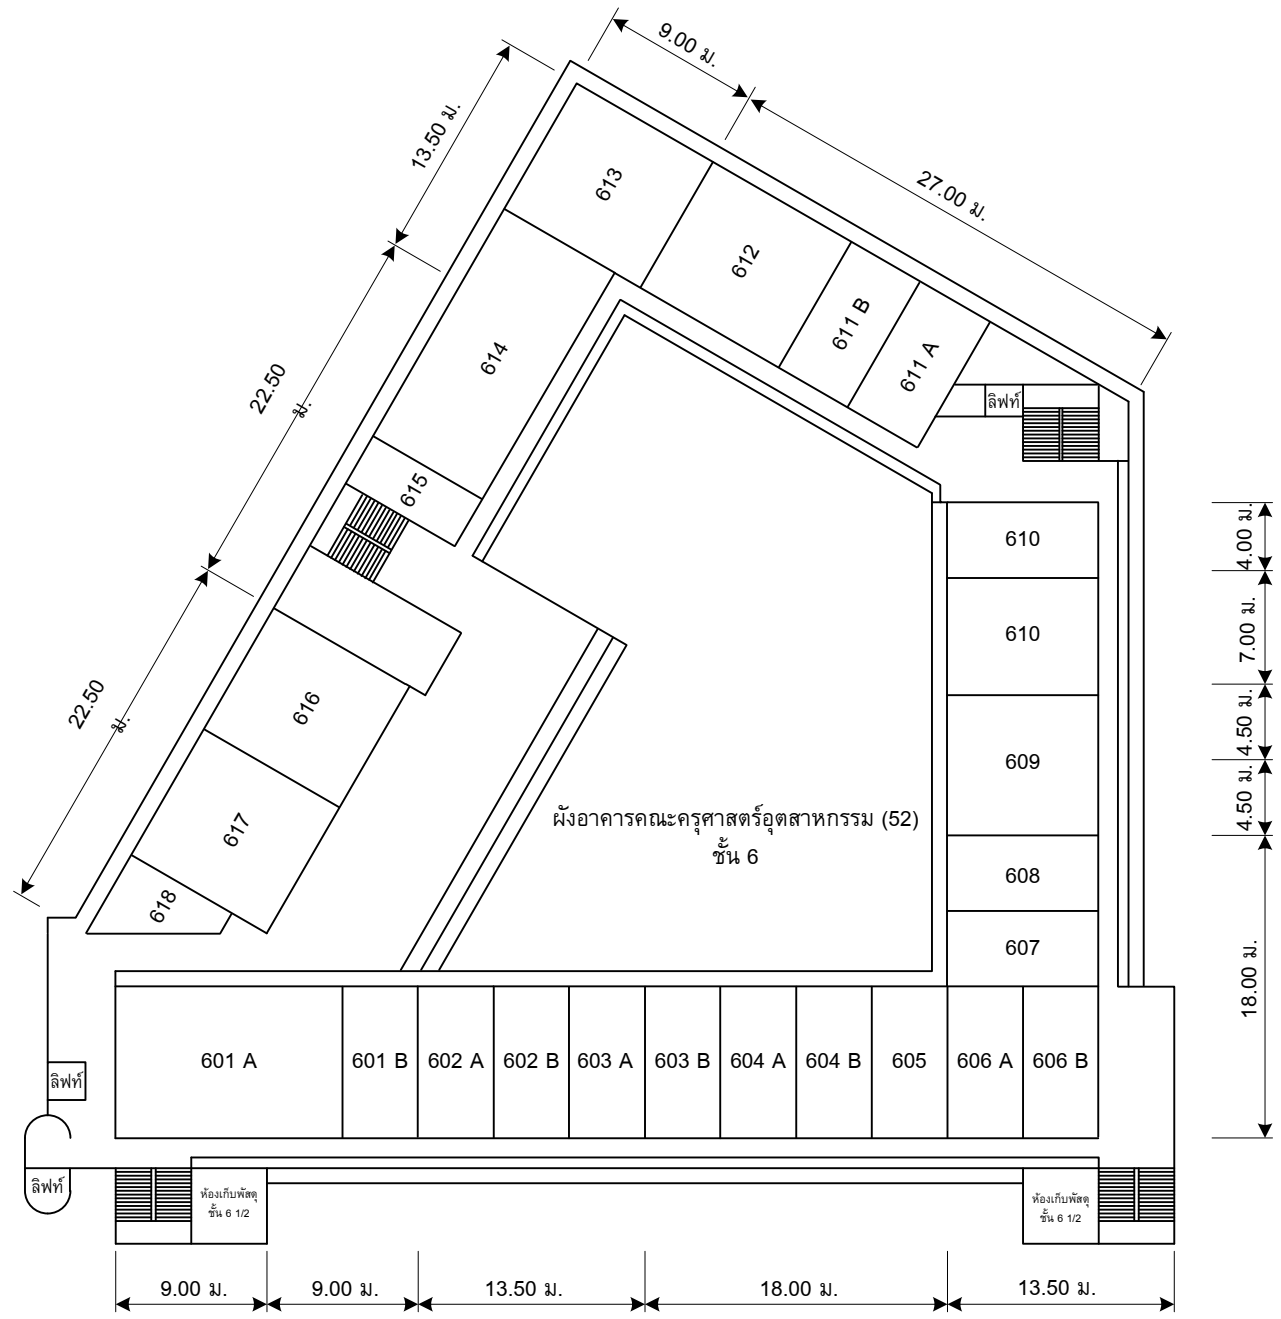

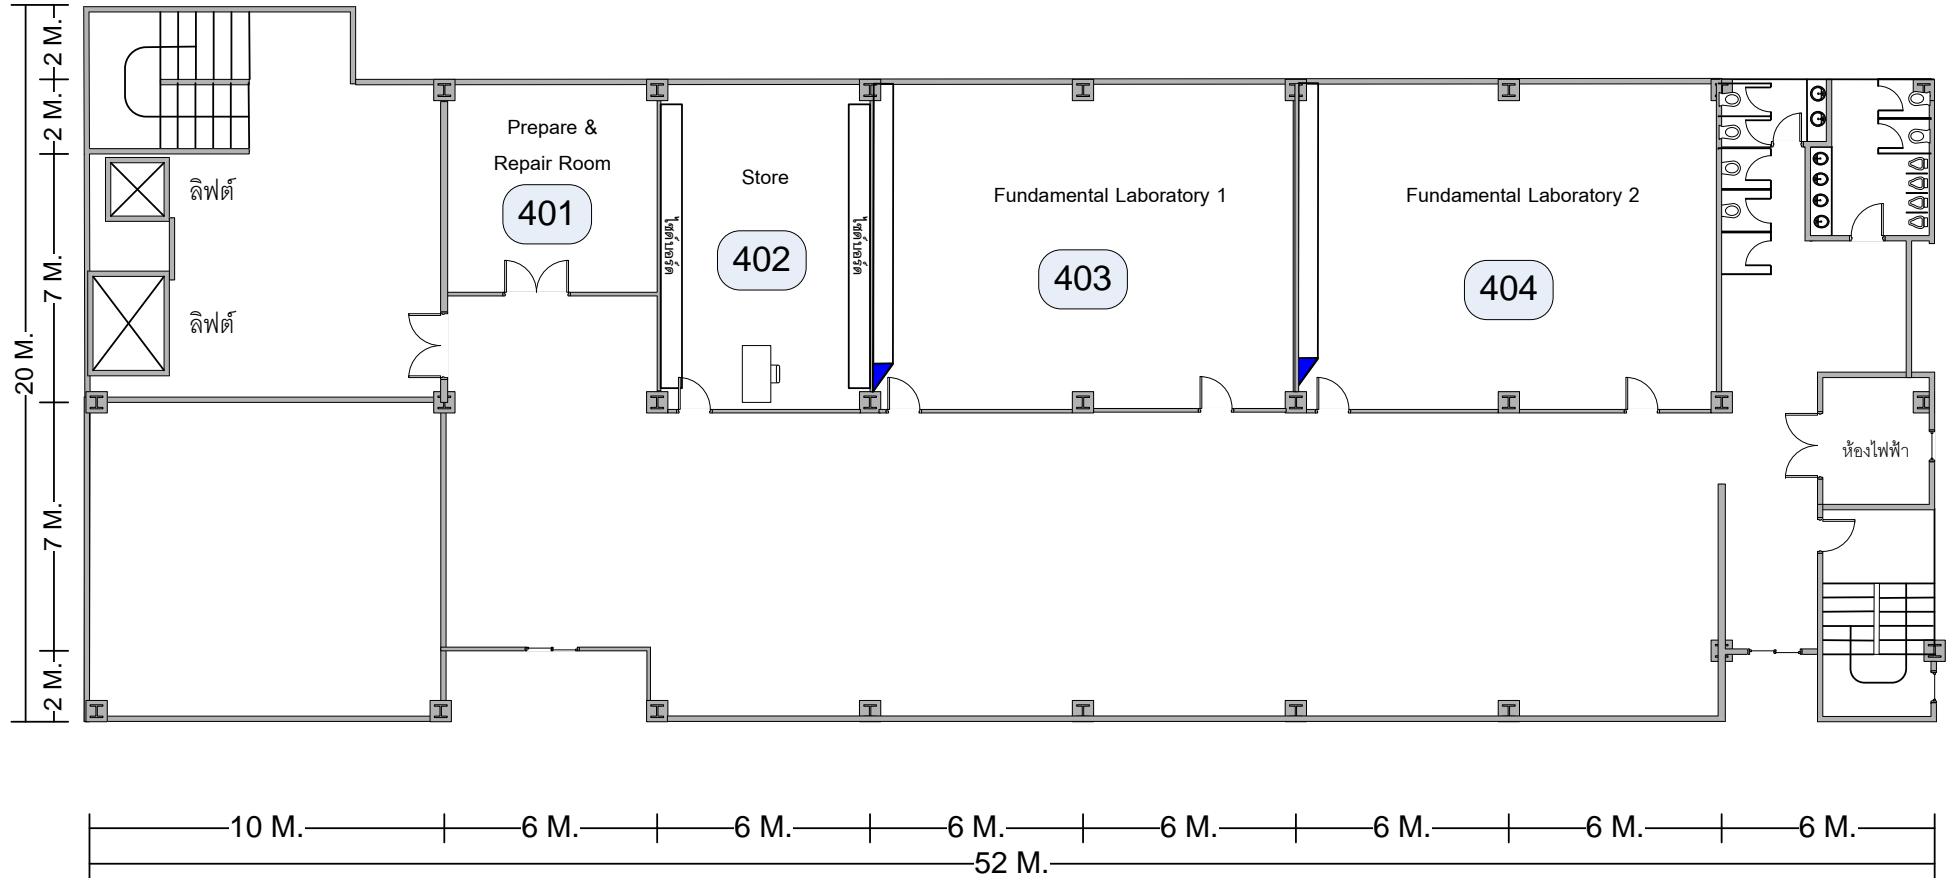


## Shop 44 Floor 4

	ผู้รับรอง	หน่วยอิเล็กทรอนิกส์ วิศวกรรมไฟฟ้า	
		นายอนุกุล บุญทับ ผู้เขียน	1/3

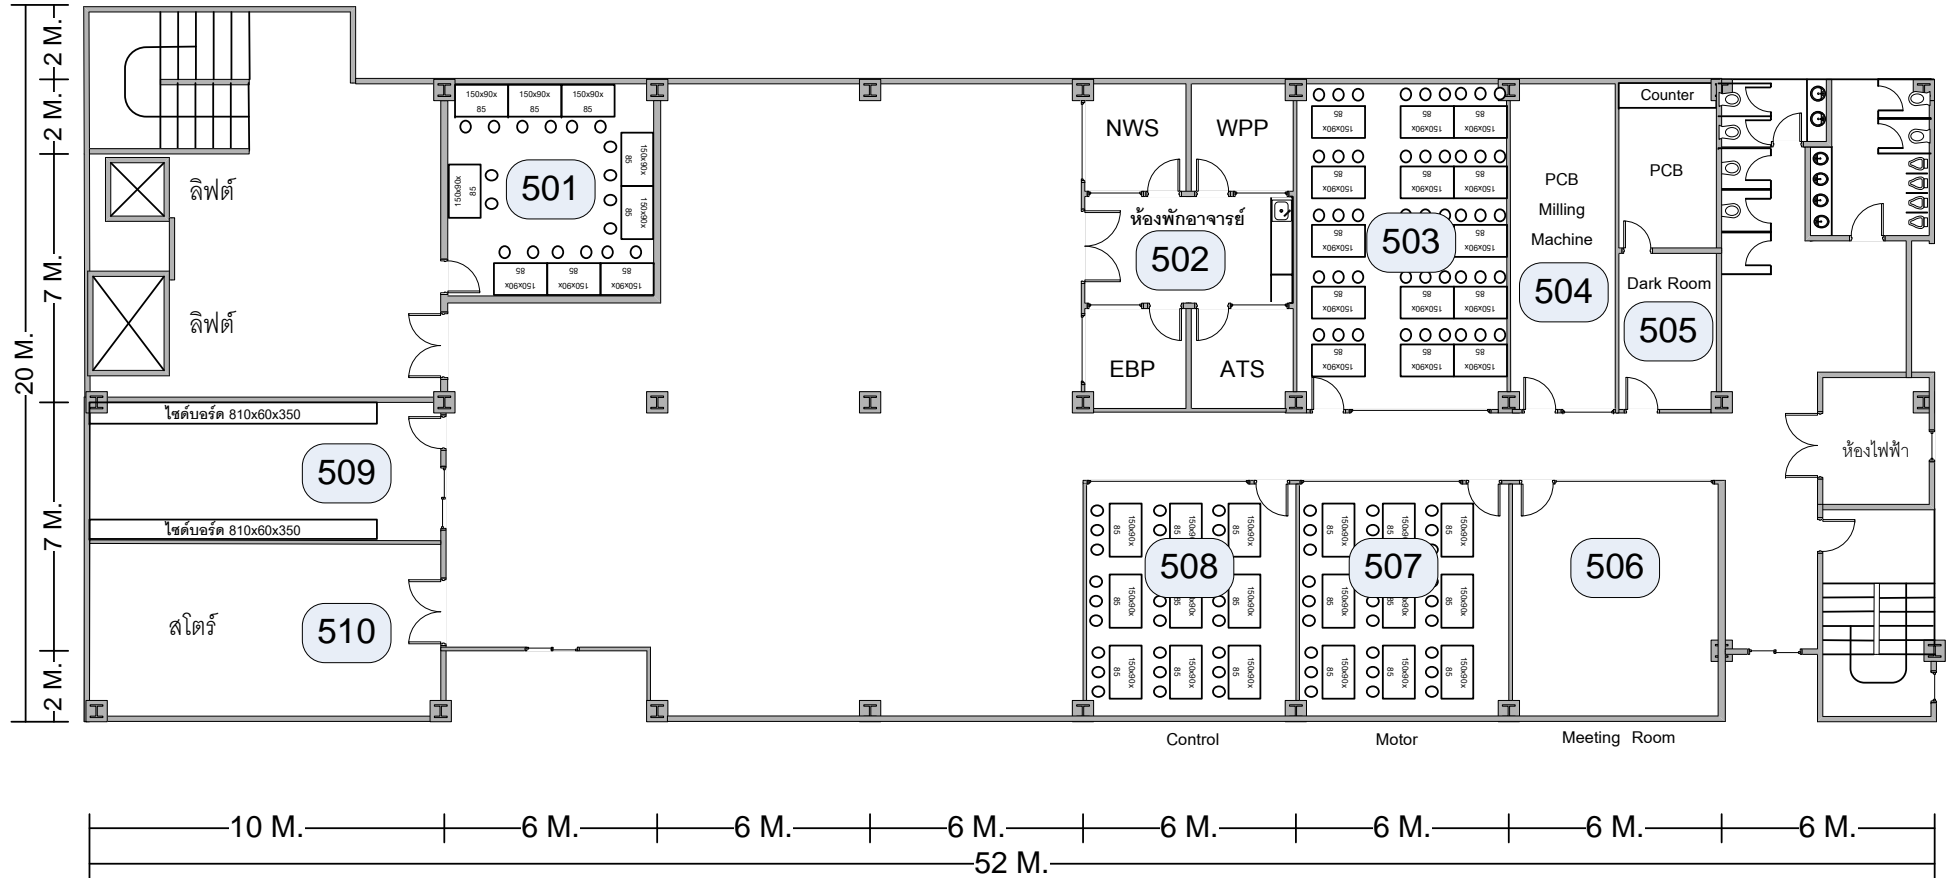

## Shop 44 Floor 5

	ผู้รับรอง	หน่วยไฟฟ้ากำลัง วิศวกรรมไฟฟ้า	
		นายอนุช บุญทับ ผู้เขียน	2/3

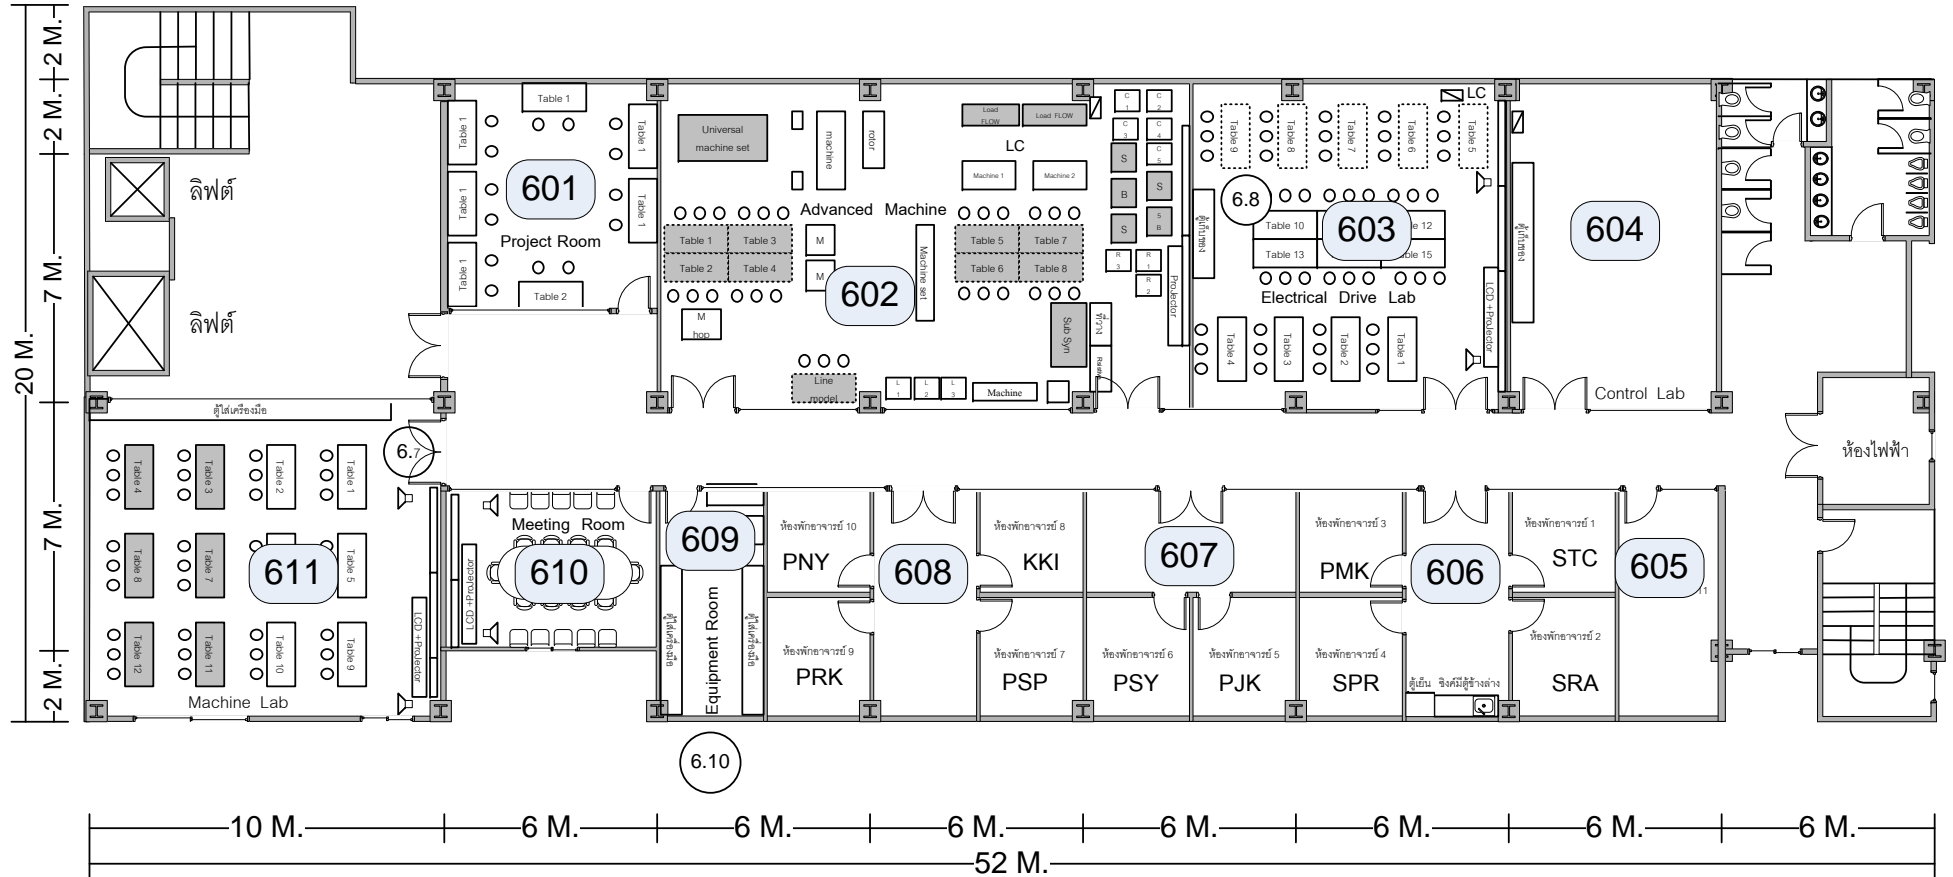

## Shop 44 Floor 6

ผู้รับรอง	หน่วยไฟฟ้ากำลัง ครัวศาสตร์ไฟฟ้า	
	นายอนุฎ บุญทับ ผู้เขียน	3/3